


**LEJE NDËRTIMI PËR OBJEKTIN: "OBJEKT PER PERPUNIMIN DHE MAGAZINIMIN E FRUTAVE DHE BIMEVE" 3KT ME 1KT NENTOKE ME VENDODHJE NE BASHKINË TIRANË ME ZHVILLUES Z. YLLI MERJA .**




PLANI I VENDOSJES SË STRUKTURËS SHK. 1:500



POZICIONI KADASTRAL SHK. 1:1000

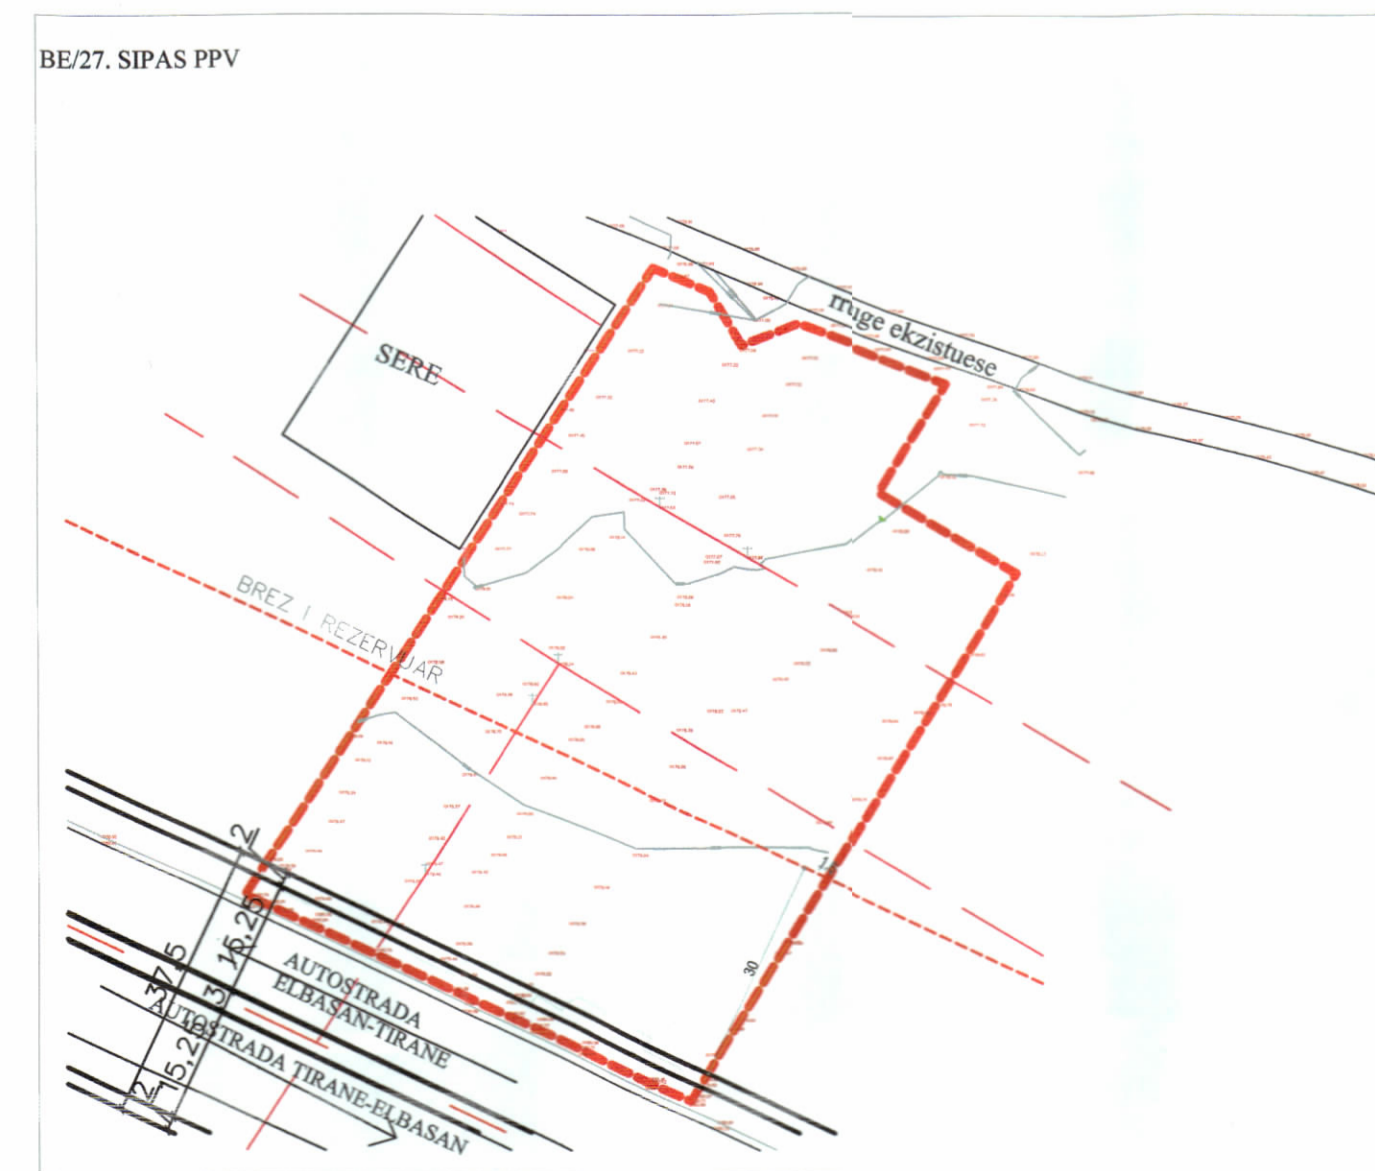

HARTA TOPOGRAFIKE SHK. 1:500

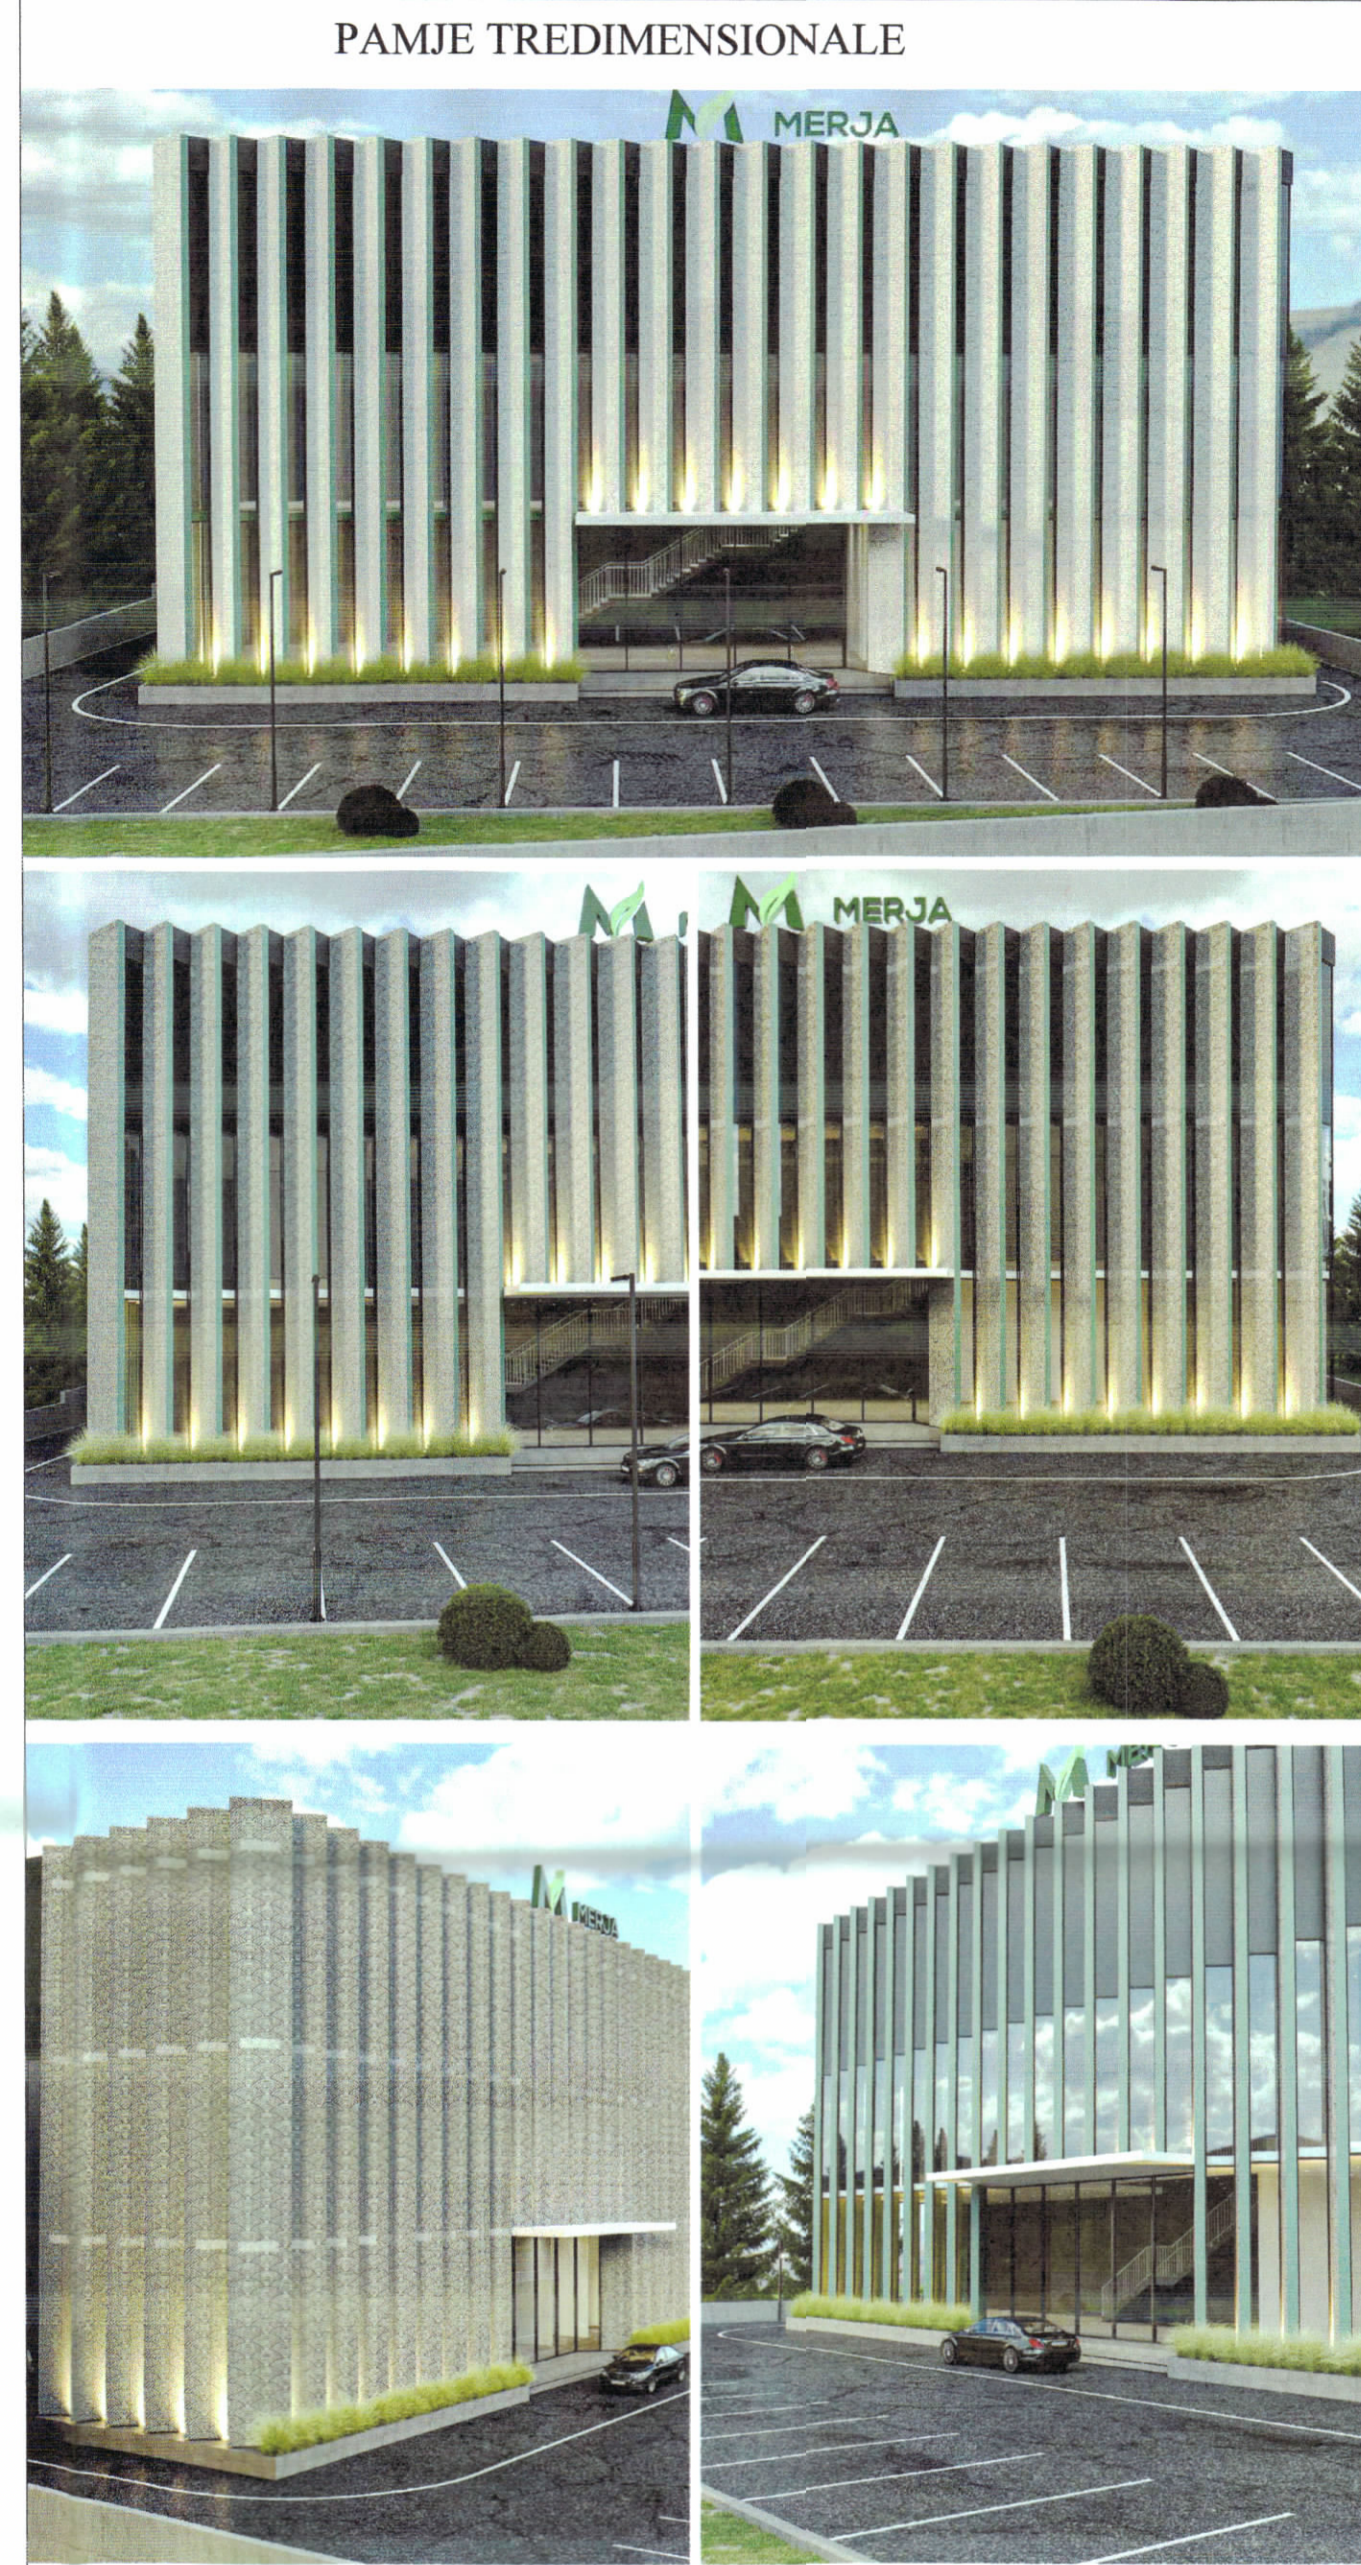

**TREGUESIT E ZHVILLIMIT.**

Sipërfaqe e përgjithshme e truallit:	5982 m <sup>2</sup>
Sipërfaqe e truallit e zënë nga struktura (gjurma):	1474 m <sup>2</sup>
Sipërfaqe e përgjithshme e ndërtimit:	4450 m <sup>2</sup>
Koeficienti i shfrytëzimit të truallit për ndërtim:	24.6%
Koeficienti i shfrytëzimit të truallit për rrugë dhe hapësira publike:	0.74
Intensiteti i ndërtimit:	19.18m
Lartësia maksimale e strukturës nga niveli i kuotës së sistemimit:	3
Numri i kateve mbi tokë:	1
Numri i kateve nën tokë:	

**TREGUESI TEKNIK:**

Nr. pasurie dhe Zona Kadastrale: 126/182, 126/181, 126/169, 126/174, Z.K. 1170

Distancat nga kufiri i pronës: V-4.2M, L-1.6M, J-38.2M, P-26.8M  
Distancat nga aksi i rrugës: 43.9M

**LEGJENDË:**

- KUFIRI I PRONES
- OBJEKTI I RI
- ▲ AKSESI NE PRONE
- ▲ AKSESI NE OBJEKT

Miraturar me Vendim të KKT Nr.42, Datë 31.07.2024

**LEJE NDËRTIMI PËR OBJEKTIN: "OBJEKT PER PERPUNIMIN DHE MAGAZINIMIN E FRUTAVE DHE BIMËVE" OBJEKT 3KT DHE 1KT NËNTOKË ME VENDODHJE NË BASHKINË TIRANË .**

EMËRTIMI I FLETËS:	LEJE NDËRTIMI PËR OBJEKTIN: "OBJEKT PER PERPUNIMIN DHE MAGAZINIMIN E FRUTAVE DHE BIMËVE" OBJEKT 3KT DHE 1KT NËNTOKË ME VENDODHJE NË BASHKINË TIRANË	
ZHVILLUES:	Z.YLLI MERJA	
PROJEKTUES:	STUDIO "ARTREUM GENERATION" LIC. 6954/8	
FAZA E PROJEKTTIT:	PROJEKT TEKNIK	
SHKALLA 1: 500	NR. I FLETES A-01	NR. I KOPJEVE 06/06



REPUBLIKA E SHQIPËRISË  
KËSHILLI KOMBËTAR I TERRITORIT

MIRATOHET

KRYETARI I K.K.T

Z. EDI RAMA

ZJ. Belinda Balluku

Ministër i Infrastrukturës dhe Energiës