


LEJE ZHVILLIMI PËR OBJEKTIN "AGROTURIZËM - STRUKTURA AKOMODIMI DHE SHËRBIMI 1 DHE 2 KATE ME PISHINA TË JASHTME, ME VENDNDODHJE NË SHËNGJERGJ, BASHKIA TIRANË", ME ZHVILLUES Znj. ATHINA KOLVANI



PLANI I VENDOSJES SË STRUKTURËS SHK. 1:500

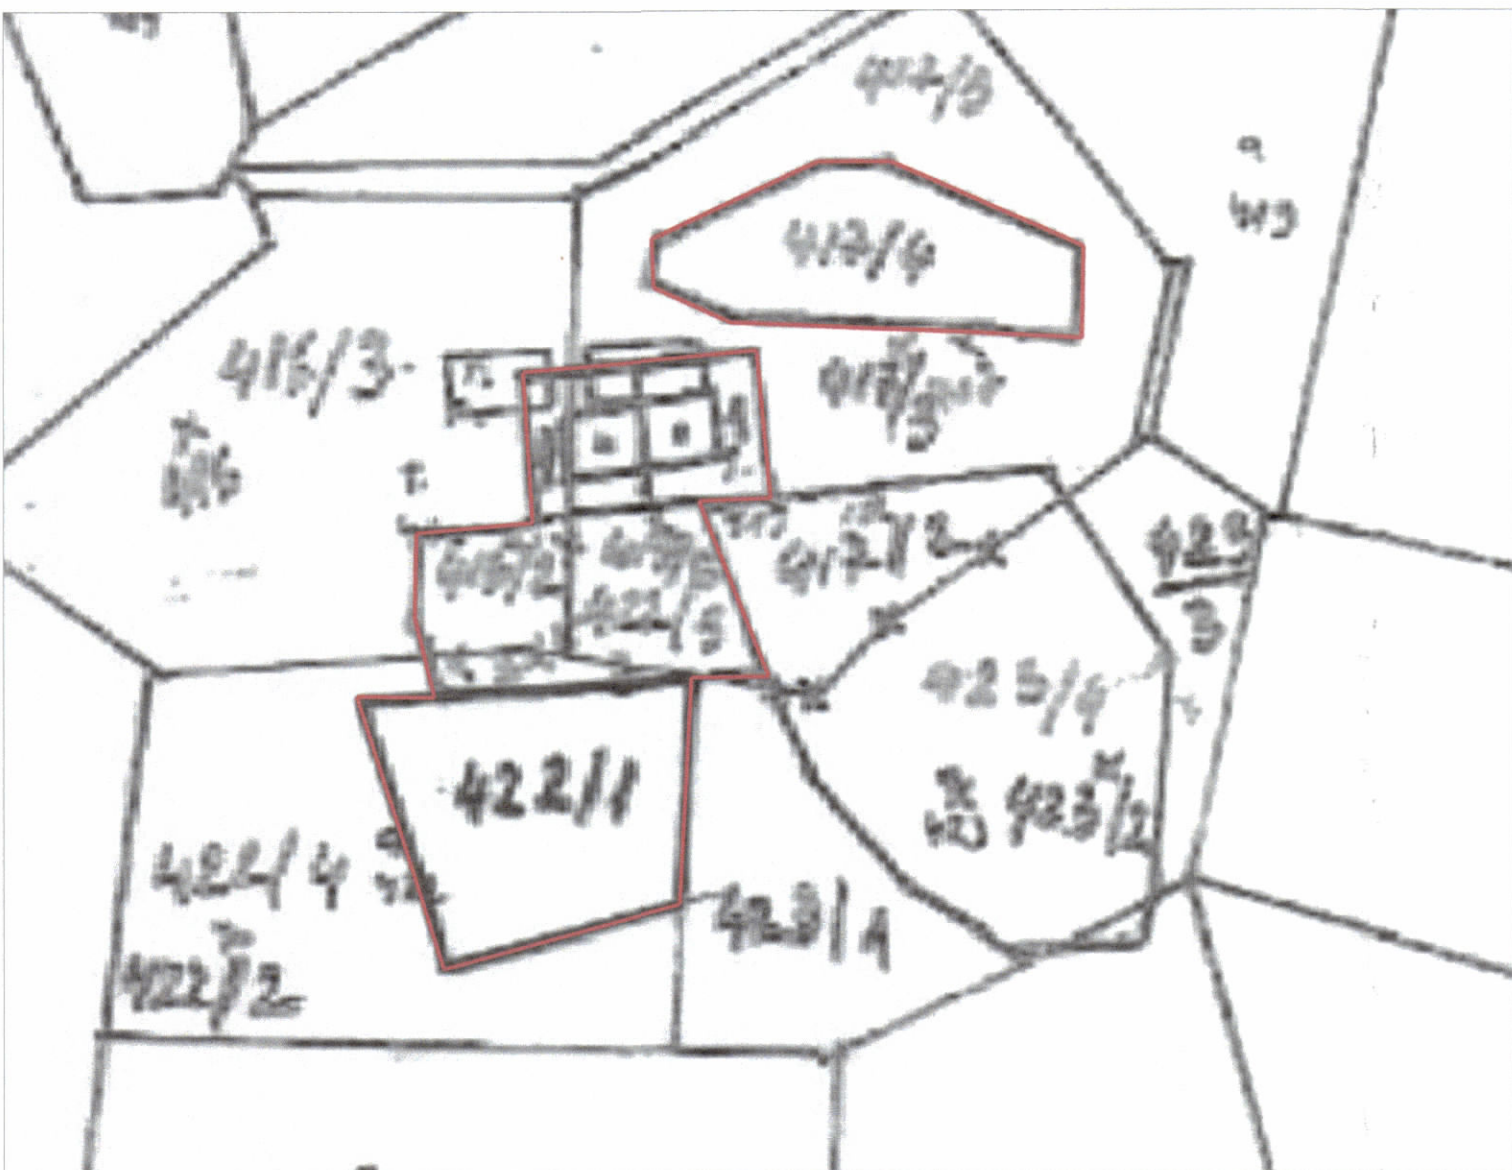

POZICIONI KADASTRAL SHK. 1:1000



HARTA TOPOGRAFIKE SHK. 1:1000

PAMJE TREDIMENSIONALE



REPUBLIKA E SHQIPËRISË  
KËSHILLI KOMBËTAR I TERRITORIT

MIRATOHET

KRYETARI I K.K.T



Z. EDI RAMA

Z. Blendi Gonxhja  
Ministër i Turizmit, Kulturës dhe Sportit



Miratuar me Vendim të KKT Nr. 40, Datë 31.07.2024

LEJE ZHVILLIMI PËR OBJEKTIN "AGROTURIZËM - STRUKTURA AKOMODIMI DHE SHËRBIMI 1 DHE 2 KATE ME PISHINA TË JASHTME, ME VENDNDODHJE NË SHËNGJERGJ, BASHKIA TIRANË", ME ZHVILLUES Znj. ATHINA KOLVANI

|                    |   |                        |
|--------------------|---|------------------------|
| EMËRTIMI I FLETËS: | PLANI I VENDOSJES                                                                                       |                        |
| ZHVILLUES:         | ATHINA KOLVANI                                                                                          |                        |
| PROJEKTUES:        | "ROALB STUDIO"<br>ARKITEKT: DULJON STRATAJ Lic - A.1497/21<br>ARKITEKT: JULJANA STRATAJ Lic - A.1498/21 |                        |
| FAZA E PROJEKTIT:  | PROJEKT TEKNIK                                                                                          |                        |
| SHKALLA<br>1: 500  | NR. I FLETES<br>A-01                                                                                    | NR. I KOPJEVE<br>05/06 |