



PËR MIRATIMIN E LEJES SË NDËRTIMIT PËR OBJEKTIN: “NDËRTIMI I BURIMIT TË RI GJENERUES TË ENERGJISË, HIDROCENTRALIT “VELESHICA 1” DHE "VELESHICA 2”, NË LUMIN E VELESHICËS, DEGË E LUMIT DRIN I ZI, BASHKIA KUKËS DHE DIBËR, QARKU KUKËS DHE DIBËR”

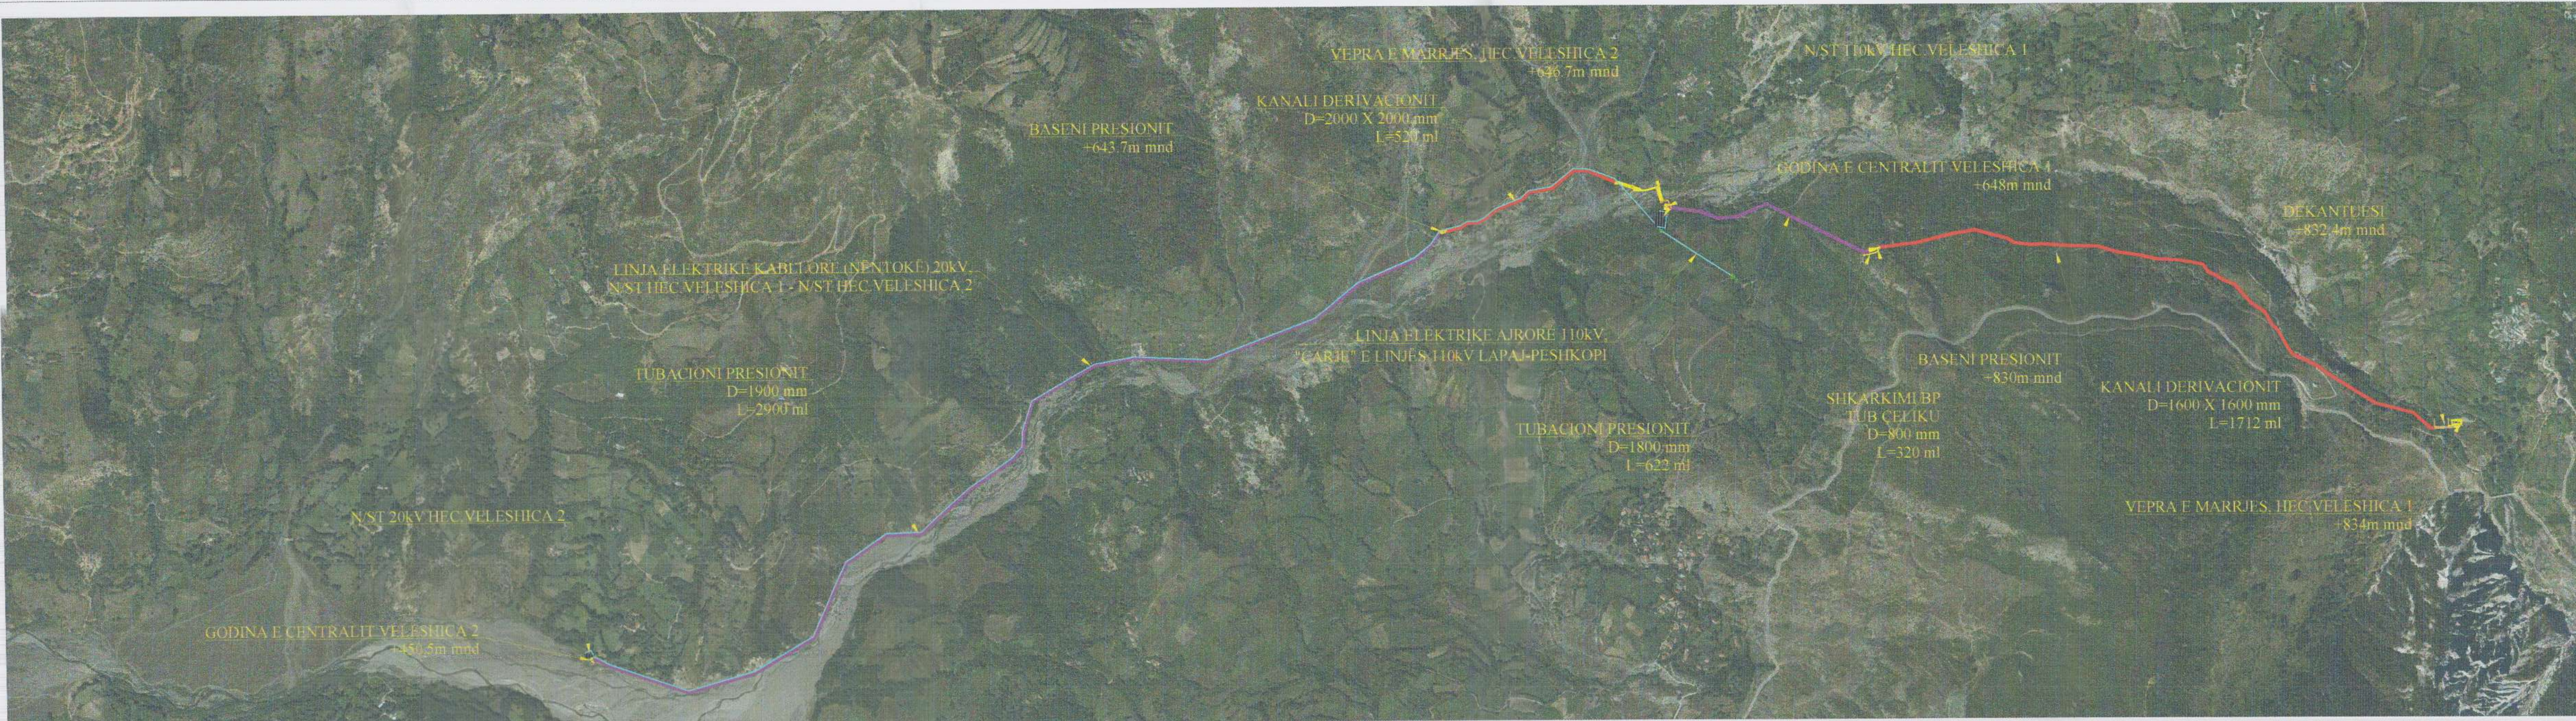


PLANI I VENDOSJES SË STRUKTURËS NË ORTOFOTO SHK. 1: 7500



PLANI I VENDOSJES SË STRUKTURËS SHK. 1: 7500

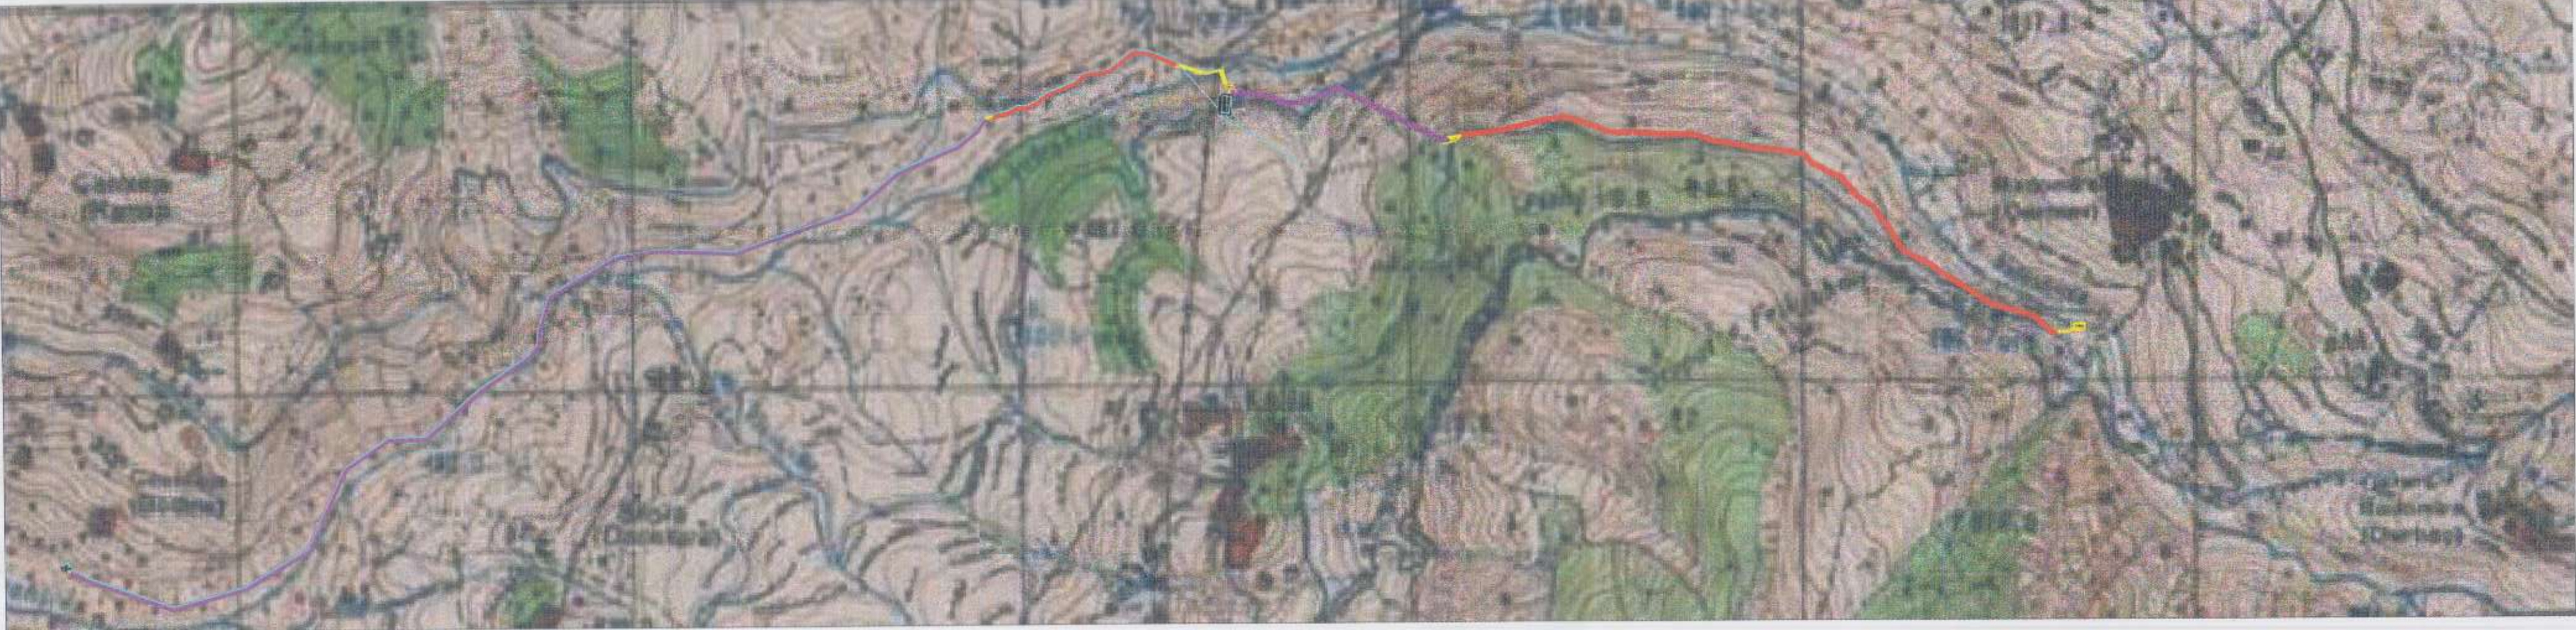

POZICIONI TOPOGRAFIK SHK. 1:12'500

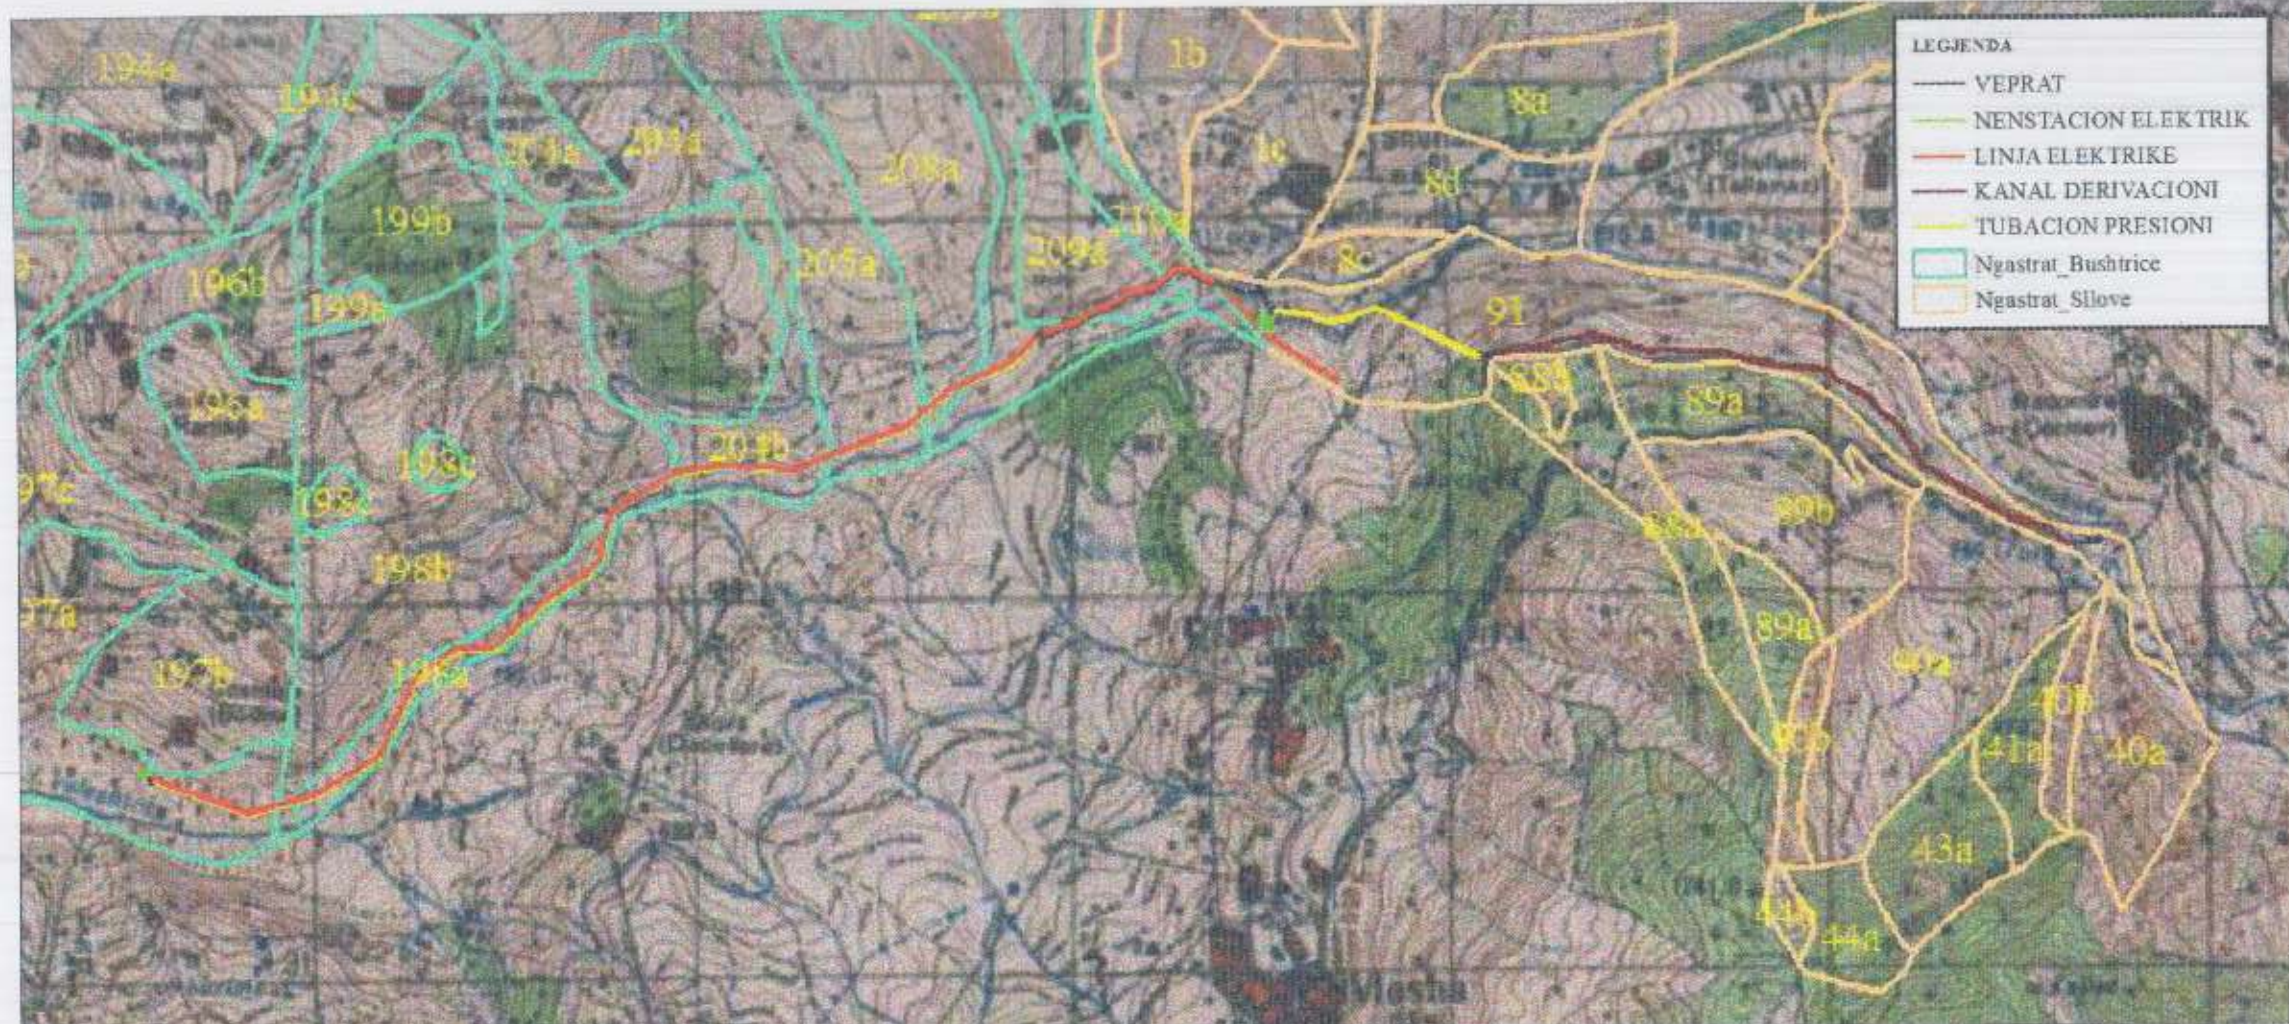

POZICIONI KADASTRAL SHK. 1:20'000



PAMJE NË PERSPEKTIVË GODINA VELESHICA 2



PAMJE NË PERSPEKTIVË GODINA VELESHICA 1

TREGUESIT E ZHVILLIMIT:

- Sipërfaqja e ndërtimit të Veprave të Marrjes: 600m²
- Sipërfaqja e ndërtimit të Kanaleve të Derivacionit: 6'300m²
- Sipërfaqja e ndërtimit të Baseneve të Presionit: 250m²
- Sipërfaqja e ndërtimit të Godinave të Centralit & N/ST: 2'500m²
- Sipërfaqja e ndërtimit të Tubacionit të Presionit: 9'020m²
- Sipërfaqja totale e ndërtimit të Nënobjekteve : 18'670m²

- Sipërfaqja e sheshit të ndërtimit të Veprave të Marrjes: 700m²
- Sipërfaqja e sheshit të ndërtimit të Kanaleve të Derivacionit: 6'903m²
- Sipërfaqja e sheshit të ndërtimit të Baseneve të Presionit: 270m²
- Sipërfaqja e sheshit të ndërtimit të Godinave të Centralit & N/ST: 2'700m²
- Sipërfaqja e sheshit të ndërtimit të Tubacioneve të Pres.: 10'373m²
- Sipërfaqja totale e shesheve të ndërtimit të Nënobjekteve: 20'946m²

Gjurma vendoset në parcelat e ekonomisë pyjore Bushtricë, në ngastrat nr. 197a, 198a, 198b, 204b, 205a, 208a, 209a, 209b, 210a në parcelat e ekonomisë pyjore Sllovë, në ngastrën nr.91, të cilat janë pjesë e fondit pyjor/kullosor publik.

TREGUESIT TEKNIK:

- HEC.VELESHICA 1**
- Kuota e vepërës së marrjes: +834 m m.n.d
- Kuota e basenit të presionit: +830 m m.n.d
- Kuota e godinës centralit: +648 m m.n.d
- Gjatësia e kanalit të derivacionit: 1'712 ml
- Gjatësia e tubacionit të presionit: 1'965 ml
- Diametri i tubacionit të presionit: 1'800 mm
- Gjatësia e tubacionit të shkarkimit: 320 ml
- Diametri i tubacionit të shkarkimit: 800 mm
- Fuqia e hidrocentralit: 5'801 kW
- Energjia mesatare vjetore: 19'537'389 kWh/vit

HEC.VELESHICA 2

- Kuota e vepërës së marrjes: +646.7 m m.n.d
- Kuota e basenit të presionit: +643.7 m m.n.d
- Kuota e godinës centralit: +450.5 m m.n.d
- Gjatësia e kanalit të derivacionit: 520 ml
- Gjatësia e tubacionit të presionit: 2'900 ml
- Diametri i tubacionit të presionit: 1'900 mm
- Gjatësia e tubacionit të shkarkimit: 40 ml
- Diametri i tubacionit të shkarkimit: 800 mm
- Fuqia e hidrocentralit: 8'116 kW
- Energjia mesatare vjetore: 27'717'780 kWh/vit

POZICIONI I SHESHEVE TË NDËRTIMIT TË NËNOBJEKTEVE HEC.VELESHICA 1			
KOORDINATAT (sh.KRGJISH)	X (EASTING)	Y(NORTHING)	Z
VEPRA E MARRJES	537657	4631973	+834
BASENI I PRESIONIT	536039	4632448	+830
GODINA E H/C	535475	4632566	+648
POZICIONI I SHESHEVE TË NDËRTIMIT TË NËNOBJEKTEVE HEC.VELESHICA 2			
KOORDINATAT (sh.KRGJISH)	X (EASTING)	Y(NORTHING)	Z
VEPRA E MARRJES	535455	4632608	+646.7
BASENI I PRESIONIT	534856	4632497	+643.7
GODINA E H/C	532516	4631316	+450.5

REPUBLIKA E SHQIPËRISË
KËSHILLI KOMBËTAR I TERRITORIT

MIRATOHET

KRYETARI K.K.T



Z. EDI RAMA

Znj. BELINDA BALLUKU

Ministër i Infrastrukturës dhe Energjisë

Miratuar me Vendim të KKT Nr.13, Datë 12 / 07 / 2019

PËR MIRATIMIN E LEJES SË NDËRTIMIT PËR OBJEKTIN: “NDËRTIMI I BURIMIT TË RI GJENERUES TË ENERGJISË, HIDROCENTRALIT “VELESHICA 1” DHE “VELESHICA 2”, NË LUMIN E VELESHICËS, DEGË E LUMIT DRIN I ZI, BASHKIA KUKËS DHE DIBËR, QARKU KUKËS DHE DIBËR”

EMËRTIMI I FLETËS:	PLANVENDOSJA E STRUKTURËS SË HEC.VELESHICA 1 DHE VELESHICA 2	
POROSITËS:	"KALISI HYDROPOWER" sh.p.k	
PROJEKTUES:	"6D - PLAN" sh.p.k	
ZHVILLUES:	"KALISI HYDROPOWER" sh.p.k	
FAZA E PROJEKTTIT:	PROJEKT ZBATIM	
SHKALLA 1:7500	NR. I FLETES A-01	NR. I KOPIJEVE 01/06